
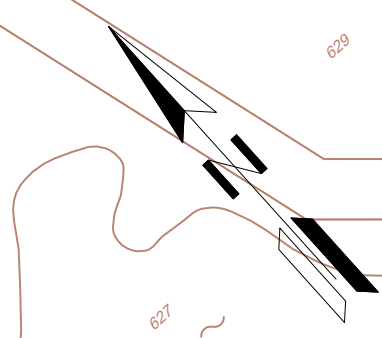


Dieser(n) Untertage/Plan darf ohne vorherige Genehmigung des Erstellers nicht veröffentlicht, vervielfältigt oder geändert, noch für ein anderes Bauvorhaben genutzt werden, als für das, das auf dem Plankopf ausgewiesen ist.

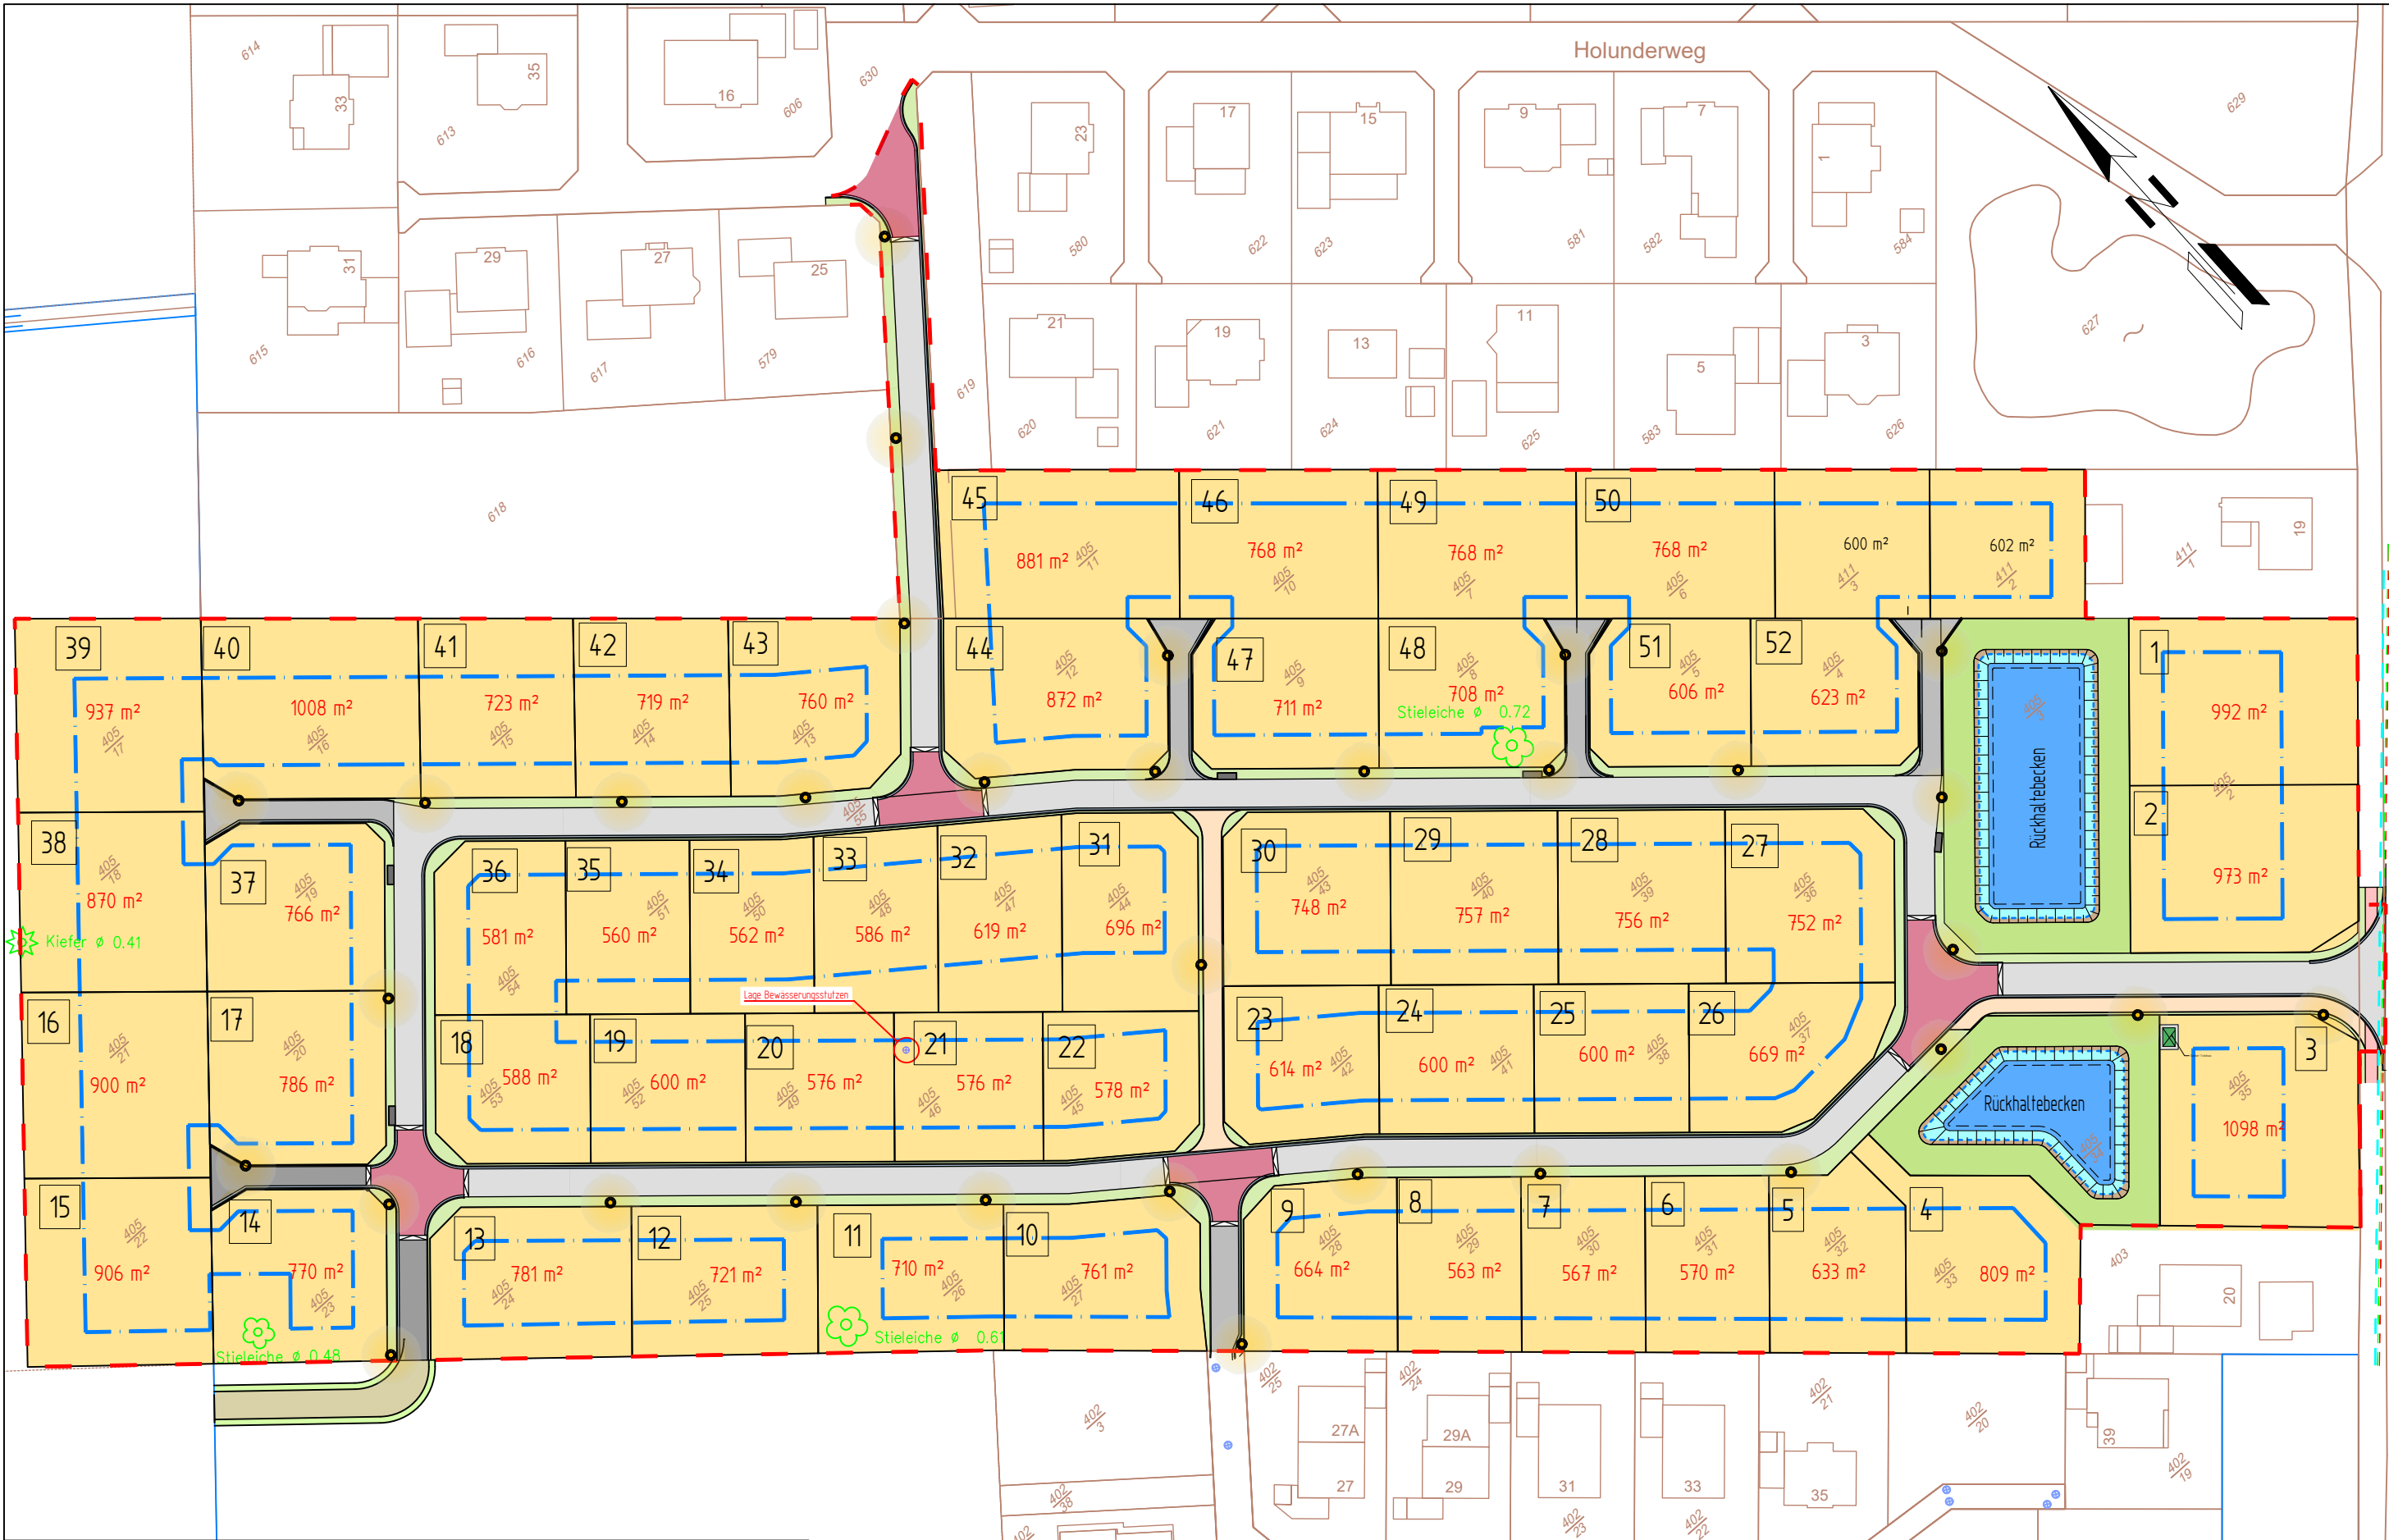

Zeichenerklärung

- | | | | |
|--|---------------------|--|--|
| | Wirtschaftsweg | | Grundstücksfläche |
| | Einschnittsböschung | | Umgrenzung Plangebiet |
| | Grünflächen | | Baugrenze |
| | Fahrbahn Asphalt | | Aufplasterung zu erhaltender Baumbestand |
| | Fahrbahn Pflaster | | |

Wohnbaugenieß "Barßelermoor"
 B-Plan Nr. 108,
 Gemeinde Barßel
 Maßstab 1:1.000

Erschließung und Verkauf durch:
LZO
 IDB Oldenburg
 Schlossplatz 7-8, 26122 Oldenburg
 Tel.: 0441-230 - 7312, Fax: 0441-230 - 7356
 www.idb-oldenburg.com

Nähere Information durch:
LZO
 ImmobilienService
 in Friesoythe
 Heinz Lübbers, Tel.: 0441-230-7339